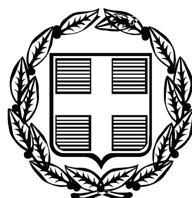


ΕΦΗΜΕΡΙΣ ΤΗΣ ΚΥΒΕΡΝΗΣΕΩΣ

ΤΗΣ ΕΛΛΗΝΙΚΗΣ ΔΗΜΟΚΡΑΤΙΑΣ

ΤΕΥΧΟΣ ΤΕΤΑΡΤΟ **Αρ. Φύλλου 354**

12 Ιουλίου 2010

ΠΕΡΙΕΧΟΜΕΝΑ

ΑΠΟΦΑΣΕΙΣ

Επικύρωση έκθεσης καθορισμού ορίων αιγιαλού και παραλίας στην περιοχή «ΝΤΑΛΑΝΤΟΣ», Δήμου Γέρας, Νομού Λέσβου. ... 1

Κήρυξη ως αναδασωτέας εποικιστικής δασικής εκτάσεως 1.122,47 τετραγωνικών μέτρων, του τεμαχίου 82 του Αγροκτήματος Όρμας, Δ.Δ. Όρμας, του Δήμου Αριδαίας του Νομού Πέλλας ... 2

ΑΠΟΦΑΣΕΙΣ

Αριθμ. οικ. 20370/1707 (1)

Επικύρωση έκθεσης καθορισμού ορίων αιγιαλού και παραλίας στην περιοχή «ΝΤΑΛΑΝΤΟΣ», Δήμου Γέρας, Νομού Λέσβου.

Η ΓΕΝΙΚΗ ΓΡΑΜΜΑΤΕΑΣ ΠΕΡΙΦΕΡΕΙΑΣ
ΒΟΡΕΙΟΥ ΑΙΓΑΙΟΥ

Έχοντας υπόψη:

1. Τις διατάξεις του Ν. 2971/2001 (ΦΕΚ 285/τ. Α'/19.12.2001) «Αιγιαλός, παραλία και άλλες διατάξεις».

2. Τις διατάξεις του Ν.Δ. 439/70 «περί συμπληρώσεως των διατάξεων περί αιγιαλού».

3. Τις διατάξεις του Ν. 3200/1955 «Περί διοικητικής αποκέντρωσης» όπως αυτές τροποποιήθηκαν και ισχύουν σήμερα με τα Ν.Δ. 532/1970, Β.Δ. 704/1970, Β.Δ. 705/1970, Β.Δ. 192/1972, Π.Δ. 71/1984, Π.Δ. 347/1986, Ν. 2026/1992 και Π.Δ. 97/1993.

4. Τις διατάξεις του Π.Δ. 551/88 «Οργάνωση Νομαρχιών - Οργάνωση Οικονομικών Υπηρεσιών» (ΦΕΚ 259 Α').

5. Τις διατάξεις του Ν. 2218/94 «περί ίδρυσης Νομαρχιακής Αυτοδιοίκησης κλπ» (ΦΕΚ 90 Α').

6. Τις διατάξεις του άρθρου 14 του Ν. 2399/96 «Υλοποίηση της εισοδηματικής πολιτικής έτους 1996 για μισθούς και συντάξεις και άλλες διατάξεις» (ΦΕΚ 90 Α'), με το οποίο καταργήθηκαν οι θέσεις των Περιφερειακών Διευθυντών και οι αρμοδιότητες τους περιήλθαν στο Γενικό Γραμματέα Περιφέρειας.

7. Τις διατάξεις των παρ 2 και 6 του άρθρου 1 του Ν. 2503/1997 «Διοίκηση, οργάνωση, στελέχωση της Περιφέρειας, ρύθμιση θεμάτων για την Τοπική Αυτοδιοίκηση και άλλες διατάξεις» (ΦΕΚ 107 Α'), σύμφωνα με τις οποίες οι Περιφερειακές Υπηρεσίες του Υπουργείου Οικονομικών, που συγκροτούσαν την Περιφερειακή Διοίκηση του Νομού ή της Νομαρχίας, δεν υπήχθησαν στην ενιαία οργανική μονάδα της Περιφέρειας, ούτε καταργήθηκαν, αλλά αποτελούν από 01/09/1997 Υπηρεσίες του Υπουργείου Οικονομικών.

8. Τις διατάξεις του άρθρου 46 παρ 21 του Ν. 3220/2004 (ΦΕΚ 15/τ. Α'/28.01.2004) δυνάμει των οποίων οι αρμοδιότητες του Υπουργού Οικονομίας και Οικονομικών οι οποίες ανήκαν ή είχαν μεταβιβαστεί στους Νομάρχες μέχρι την έναρξη λειτουργίας των Νομαρχιακών Αυτοδιοικήσεων και αφορούν θέματα των Υπηρεσιών του Υπουργείου Οικονομίας και Οικονομικών, που εξαιρέθηκαν από την κατάργηση με τις διατάξεις της παρ. 2 του άρθρου 39 του Ν. 2218/1994, περιέρχονται στον Γενικό Γραμματέα της Περιφέρειας, εκτός των θεμάτων των Υ.Δ.Ε.

9. Την υπ' αριθμ. 42362/Υ252/28.09.2007 (ΦΕΚ 1948/τ. Δ'/03.10.2007) κοινή Απόφαση του Πρωθυπουργού και του Υπουργού Οικονομίας και Οικονομικών «Καθορισμός αρμοδιοτήτων των Υφυπουργών Οικονομίας και Οικονομικών».

10. Την υπ' αριθμ. 24/09.12.2009 Πράξη Υπουργικού Συμβουλίου (ΦΕΚ 528/16.12.2009) με την οποία διορίστηκε σε θέση μετακλητής Γενικής Γραμματέως της Περιφέρειας Β. Αιγαίου η Σοφία Θεολογίτου.

11. Την από 15/10/2008 Έκθεση της κατά το άρθρο 3 του Ν. 2971/2001 αρμόδιας Επιτροπής περί χάραξης των ορίων αιγιαλού και παραλίας, στη περιοχή «ΝΤΑΛΑΝΤΟΣ», Δήμου Γέρας, νήσου Λέσβου, Νομού Λέσβου, και το κτηματογραφικό - υψομετρικό διάγραμμα του Σουρδή Ευάγγελου, Τοπογράφου Μηχανικού, κλίμακας 1:500, σε μία (1) πινακίδα, που συντάχθηκε τον Ιανουάριο 2008, ελέγχθηκε για την ακρίβεια της αποτύπωσης και θεωρήθηκε στις 26/04/2008 από την Ελένη Μητρίτσα, ΠΕ/Α Μηχανικών, Τοπογράφο Μηχανικό, υπάλληλο της Κτηματικής Υπηρεσίας Λέσβου.

12. Το Φ.544.5/694/09/Σ.8054/28.09.2009 έγγραφο του ΓΕΝ, που συμφωνεί με τα όρια αιγιαλού και παραλίας στην περιοχή, αποφασίζουμε:

Επικυρώνουμε την από 15/10/2008 Έκθεση της κατά το άρθρο 3 του Ν. 2971/2001 αρμόδιας Επιτροπής περί χάραξης των ορίων αιγιαλού και παραλίας, στη περιοχή «ΝΤΑΛΑΝΤΟΣ», Δήμου Γέρας, νήσου Λέσβου, Νομού Λέσβου, και το κτηματογραφικό - υψομετρικό διάγραμ-

μα του Σουρδή Ευάγγελου, Τοπογράφου Μηχανικού, κλίμακας 1:500, σε μία (1) πινακίδα, που συντάχθηκε τον Ιανουάριο 2008, ελέγχθηκε για την ακρίβεια της αποτύπωσης και θεωρήθηκε στις 26/04/2008 από την Ελένη Μητρίτσα, ΠΕ/Α Μηχανικών, Τοπογράφο Μηχανικό, υπάλληλο της Κτηματικής Υπηρεσίας Λέσβου.

Στο τοπογραφικό αυτό διάγραμμα, καθορίστηκε από την αρμοδία Επιτροπή:

α) Η οριογραμμή του αιγιαλού με κόκκινη συνεχή πολυγωνική γραμμή και σημεία 1, 2, 3, έως και 22.

β) Η οριογραμμή της παραλίας με κίτρινη συνεχή πολυγωνική γραμμή και σημεία 1΄, 2΄, 3΄ έως και 22΄, που έχει σταθερό πλάτος 10 μέτρων από την οριογραμμή του αιγιαλού, επειδή δεν εξυπηρετούνται οι σκοποί που αναφέρονται στο άρθρο 1 του Ν. 2971/2001.

γ) Δεν υφίσταται παλαιός αιγιαλός.

ε) Δεν υπάρχουν κτίσματα εντός της ζώνης της παραλίας.

στ) Η εξάρτηση έγινε σύμφωνα με το Ελληνικό Γεωδαιτικό Σύστημα Αναφοράς (ΕΓΣΑ' 87).

Η απόφαση αυτή μαζί με την έκθεση της Επιτροπής και το τοπογραφικό διάγραμμα, να δημοσιευθούν στην Εφημερίδα της Κυβερνήσεως.

Μυτιλήνη, 16 Ιουνίου 2010

Η Γενική Γραμματέας Περιφέρειας
ΣΟΦΙΑ ΘΕΟΛΟΓΙΤΟΥ

ΕΚΘΕΣΗ

Επιτροπής καθορισμού αιγιαλού και παραλίας
της παρ. 1 του άρθρου 3 του Ν. 2971/2001,
που αφορά την περιοχή «ΝΤΑΛΑΝΤΟΣ»
Δήμου Γέρας, νήσου Λέσβου, Νομού Λέσβου.

Στη Μυτιλήνη την 15/10/2008, η Επιτροπή καθορισμού αιγιαλού και παραλίας που αποτελείται από τους:

α) Σπυρίδωνα Καρδακάρη, ΠΕ/Α Εφοριακών, Προϊστάμενο της Κτηματικής Υπηρεσίας Λέσβου, ως Πρόεδρο,

β) Ελένη Μητρίτσα, ΠΕ/Α Μηχανικών, Τοπογράφο Μηχανικό, υπάλληλο Κτηματικής Υπηρεσίας Λέσβου, ως μέλος,

γ) Μιχαήλ Παριάρο, Πλοίαρχο Λ.Σ., Λιμενάρχη Μυτιλήνης, ως μέλος,

δ) Παρασκευά Βασιλέλλη, Προϊστάμενο της Διεύθυνσης Πολεοδομίας της Νομαρχιακής Αυτοδιοίκησης, ως μέλος,

ε) Ευστράτιο Δουλδούρη, Διευθυντή Χωροταξίας και Περιβάλλοντος της Γενικής Γραμματείας της Περιφέρειας Β. Αιγαίου, ως μέλος,

και γραμματέα τον Γεώργιο Καραγιάννη, ΠΕ/Α Μηχανικών, υπάλληλο της Κτηματικής Υπηρεσίας Λέσβου, που συγκροτήθηκε με την Α.Π. 26830/2075/26.06.2008 Απόφαση Γ.Γ. Περιφέρειας Βορείου Αιγαίου, σύμφωνα με το άρθρο 3 του Ν. 2971/2001 (ΦΕΚ 285/τ. Α'/19.12.2001) «Αιγιαλός, παραλία και άλλες διατάξεις», αφού συγκλήθηκε με την υπ' αριθμ. 527/10.10.2008 πρόσκληση του Προέδρου της, μετέβη επί τόπου στην προαναφερόμενη περιοχή την 15/10/2008.

Η Επιτροπή λαμβάνοντας υπόψη:

1) Την από 26/02/2008 αίτηση του Σουρδή Ευάγγελου με την οποία ζητείται ο καθορισμός το πρώτον των ορίων του αιγιαλού και της παραλίας στην εν λόγω περιοχή.

2) Το κτηματογραφικό - υψομετρικό διάγραμμα του Σουρδή Ευάγγελου, Τοπογράφου Μηχανικού, κλίμακας 1:500, σε μία (1) πινακίδα, που συντάχθηκε τον Ιανουάριο 2008, ελέγχθηκε για την ακρίβεια της αποτύπωσης και θεωρήθηκε στις 26/04/2008 από την Ελένη Μητρίτσα, ΠΕ/Α Μηχανικών, Τοπογράφο Μηχανικό, υπάλληλο της Κτηματικής Υπηρεσίας Λέσβου.

3) Τα στοιχεία καθορισμού αιγιαλού και παραλίας όπως ορίζονται λεπτομερώς στο άρθρο 9 του Ν. 2971/2001 (ΦΕΚ 285/τ. Α'/19.12.2001) «Αιγιαλός, παραλία και άλλες διατάξεις» ήτοι:

α) Την γεωμορφολογία του εδάφους, ότι δηλαδή η ακτή είναι απότομη, με μεγάλη υψομετρική διαφορά εκτός από μικρό τμήμα στα βόρεια που είναι απορροή χειμάρρου.

β) Το γεγονός ότι δεν υπάρχουν παράκτιοι φυσικοί πόροι.

γ) Ότι η ακτή επηρεάζεται από ανέμους νότιους, νοτιοδυτικούς, που φτάνουν έως και 8-9 μποφόρ.

δ) Την μορφολογία του πυθμένα, ο οποίος είναι κροκαλώδης κλιμακούμενος ομαλά σε βάθος.

ε) Ότι το ανάπτυγμα του κυματισμού μπορεί να φτάσει τα 2 ως 2 ½ μέτρα.

στ) Ότι στον συγκεκριμένο χώρο αιγιαλού δεν υφίσταται τεχνικά έργα.

ζ) Ότι στον συγκεκριμένο χώρο αιγιαλού δεν υπάρχουν χωροταξικές κατευθύνσεις ή χρήσης γης.

η) Ότι δεν υπάρχει γνωστό Δημόσιο Κτήμα κάθε κατηγορίας που να βρίσκεται σε άμεση γειτνίαση με την παράκτια ζώνη.

θ) Ότι στη συγκεκριμένη περιοχή υπάρχει κτηματολόγιο.

ι) Ότι στην περιοχή δεν υπάρχει ευπαθές οικοσύστημα ή προστατευόμενη περιοχή. Επί του παραπάνω τοπογραφικού διαγράμματος, καθορίζει:

1. Με κόκκινη συνεχή πολυγωνική γραμμή, την οριογραμμή του αιγιαλού, με κορυφές 1, 2, 3, έως και 22.

2. Με κίτρινη συνεχή πολυγωνική γραμμή, την οριογραμμή της παραλίας, με κορυφές 1΄, 2΄, 3΄, έως και 22΄, που έχει σταθερό πλάτος από την οριογραμμή του αιγιαλού, επειδή δεν εξυπηρετούνται οι σκοποί που αναφέρονται στο άρθρο 1 του Ν. 2971/2001.


3. Δεν υπάρχει παλαιός αιγιαλός.


Δεν υπάρχουν κτίσματα εντός της ζώνης.

Η εξάρτηση έγινε σύμφωνα με το Ελληνικό Γεωδαιτικό Σύστημα Αναφοράς (ΕΓΣΑ' 87).

Η Επιτροπή

Ο Πρόεδρος	Τα Μέλη
ΣΠΥΡΙΔΩΝ ΚΑΡΔΑΚΑΡΗΣ	ΕΛΕΝΗ ΜΗΤΡΙΤΣΑ
	ΜΙΧΑΗΛ ΠΑΡΙΑΡΟΣ
	ΠΑΡΑΣΚΕΥΑΣ ΒΑΣΙΛΕΛΛΗΣ
	ΕΥΣΤΡΑΤΙΟΣ ΔΟΥΛΔΟΥΡΗΣ

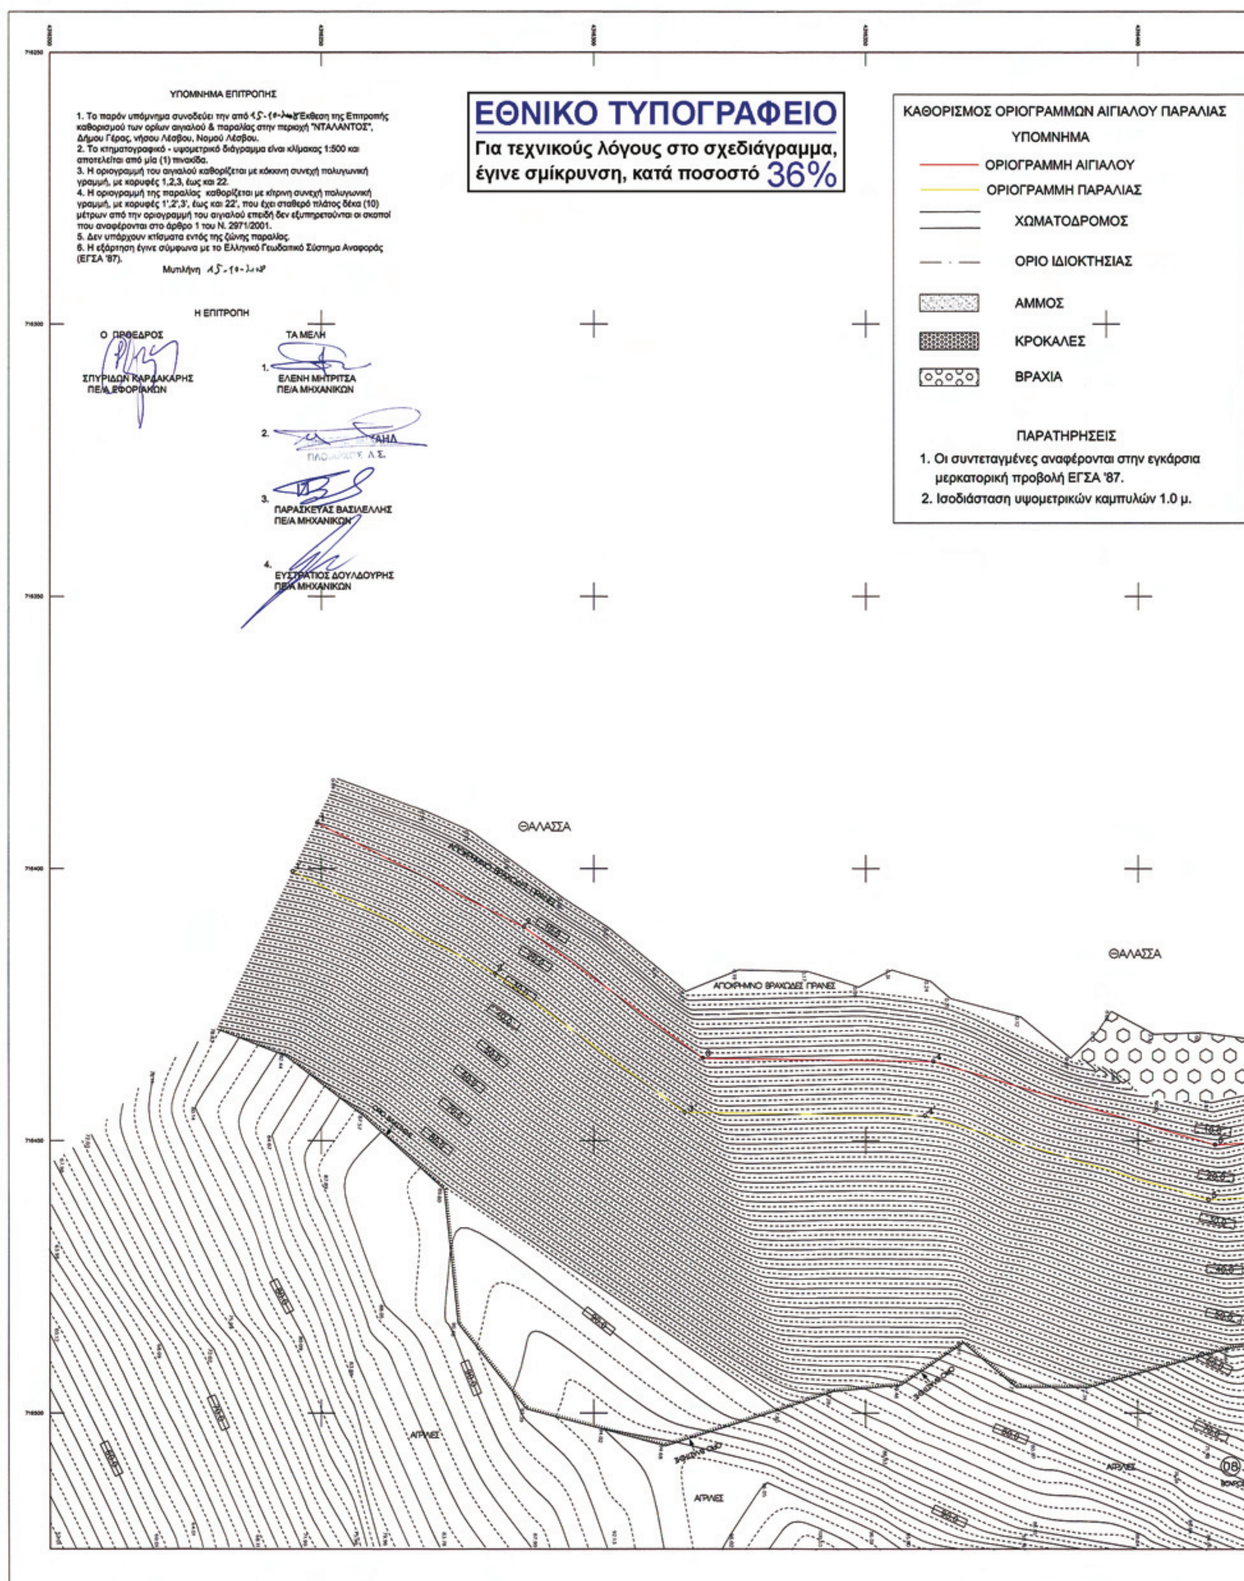
ΥΠΟΜΝΗΜΑ ΕΠΙΤΡΟΠΗΣ
1. Το παρόν υπόμνημα συνοδεύει την από 15-10-2008 Έκθεση της Επιτροπής καθορισμού των ορίων αιγιαλού & παραλίας στην περιοχή "ΝΤΑΛΑΝΤΟΣ", Δήμου Γέρας, νήσου Λέσβου, Νομού Λέσβου.
2. Το κτηματογραφικό - υψομετρικό διάγραμμα είναι κλίμακας 1:500 και αποτελείται από μία (1) πινακίδα.
3. Η οριογραμμή του αιγιαλού καθορίζεται με κόκκινη συνεχή πολυγωνική γραμμή, με κορυφές 1,2,3, έως και 22.
4. Η οριογραμμή της παραλίας καθορίζεται με κίτρινη συνεχή πολυγωνική γραμμή, με κορυφές 1',2',3', έως και 22', που έχει σταθερό πλάτος δέκα (10) μέτρων από την οριογραμμή του αιγιαλού επειδή δεν εξυπηρετούνται οι σκοποί που αναφέρονται στο άρθρο 1 του Ν. 2971/2001.
5. Δεν υπάρχουν κτίσματα εντός της ζώνης παραλίας.
6. Η εξάρτηση έγινε σύμφωνα με το Ελληνικό Γεωδαιτικό Σύστημα Αναφοράς (ΕΓΣΑ '87).
Μυτιλήνη 15-10-2008
Η ΕΠΙΤΡΟΠΗ
Ο ΠΡΟΕΔΡΟΣ
ΣΠΥΡΙΔΩΝ ΚΑΡΔΑΚΑΡΗΣ
ΠΕ/Α ΕΦΟΡΙΑΚΩΝ
ΤΑ ΜΕΛΗ
1. ΕΛΕΝΗ ΜΗΤΡΙΤΣΑ
ΠΕ/Α ΜΗΧΑΝΙΚΩΝ
2.
3. ΠΑΡΑΣΚΕΥΑΣ ΒΑΣΙΛΕΛΛΗΣ
ΠΕ/Α ΜΗΧΑΝΙΚΩΝ
4. ΕΥΣΤΡΑΤΙΟΣ ΔΟΥΛΔΟΥΡΗΣ
ΠΕ/Α ΜΗΧΑΝΙΚΩΝ
ΕΘΝΙΚΟ ΤΥΠΟΓΡΑΦΕΙΟ
Για τεχνικούς λόγους στο σχεδιάγραμμα, έγινε σμίκρυνση, κατά ποσοστό 36%
ΚΑΘΟΡΙΣΜΟΣ ΟΡΙΟΓΡΑΜΜΩΝ ΑΙΓΙΑΛΟΥ ΠΑΡΑΛΙΑΣ
ΥΠΟΜΝΗΜΑ
ΟΡΙΟΓΡΑΜΜΗ ΑΙΓΙΑΛΟΥ
ΟΡΙΟΓΡΑΜΜΗ ΠΑΡΑΛΙΑΣ
ΧΩΜΑΤΟΔΡΟΜΟΣ
ΟΡΙΟ ΙΔΙΟΚΤΗΣΙΑΣ
ΑΜΜΟΣ
ΚΡΟΚΑΛΕΣ
ΒΡΑΧΙΑ
ΠΑΡΑΤΗΡΗΣΕΙΣ
1. Οι συντεταγμένες αναφέρονται στην εγκάρσια μερκατορική προβολή ΕΓΣΑ '87.
2. Ισοδιάσταση υψομετρικών καμπυλών 1.0 μ.
ΘΑΛΑΣΣΑ
ΘΑΛΑΣΣΑ
ΑΠΟΚΡΗΜΝΟ ΒΡΑΧΩΔΕΣ ΠΡΑΝΕΣ
ΑΓΡΙΑΔΕΣ
ΑΓΡΙΑΔΕΣ
ΑΓΡΙΑΔΕΣ

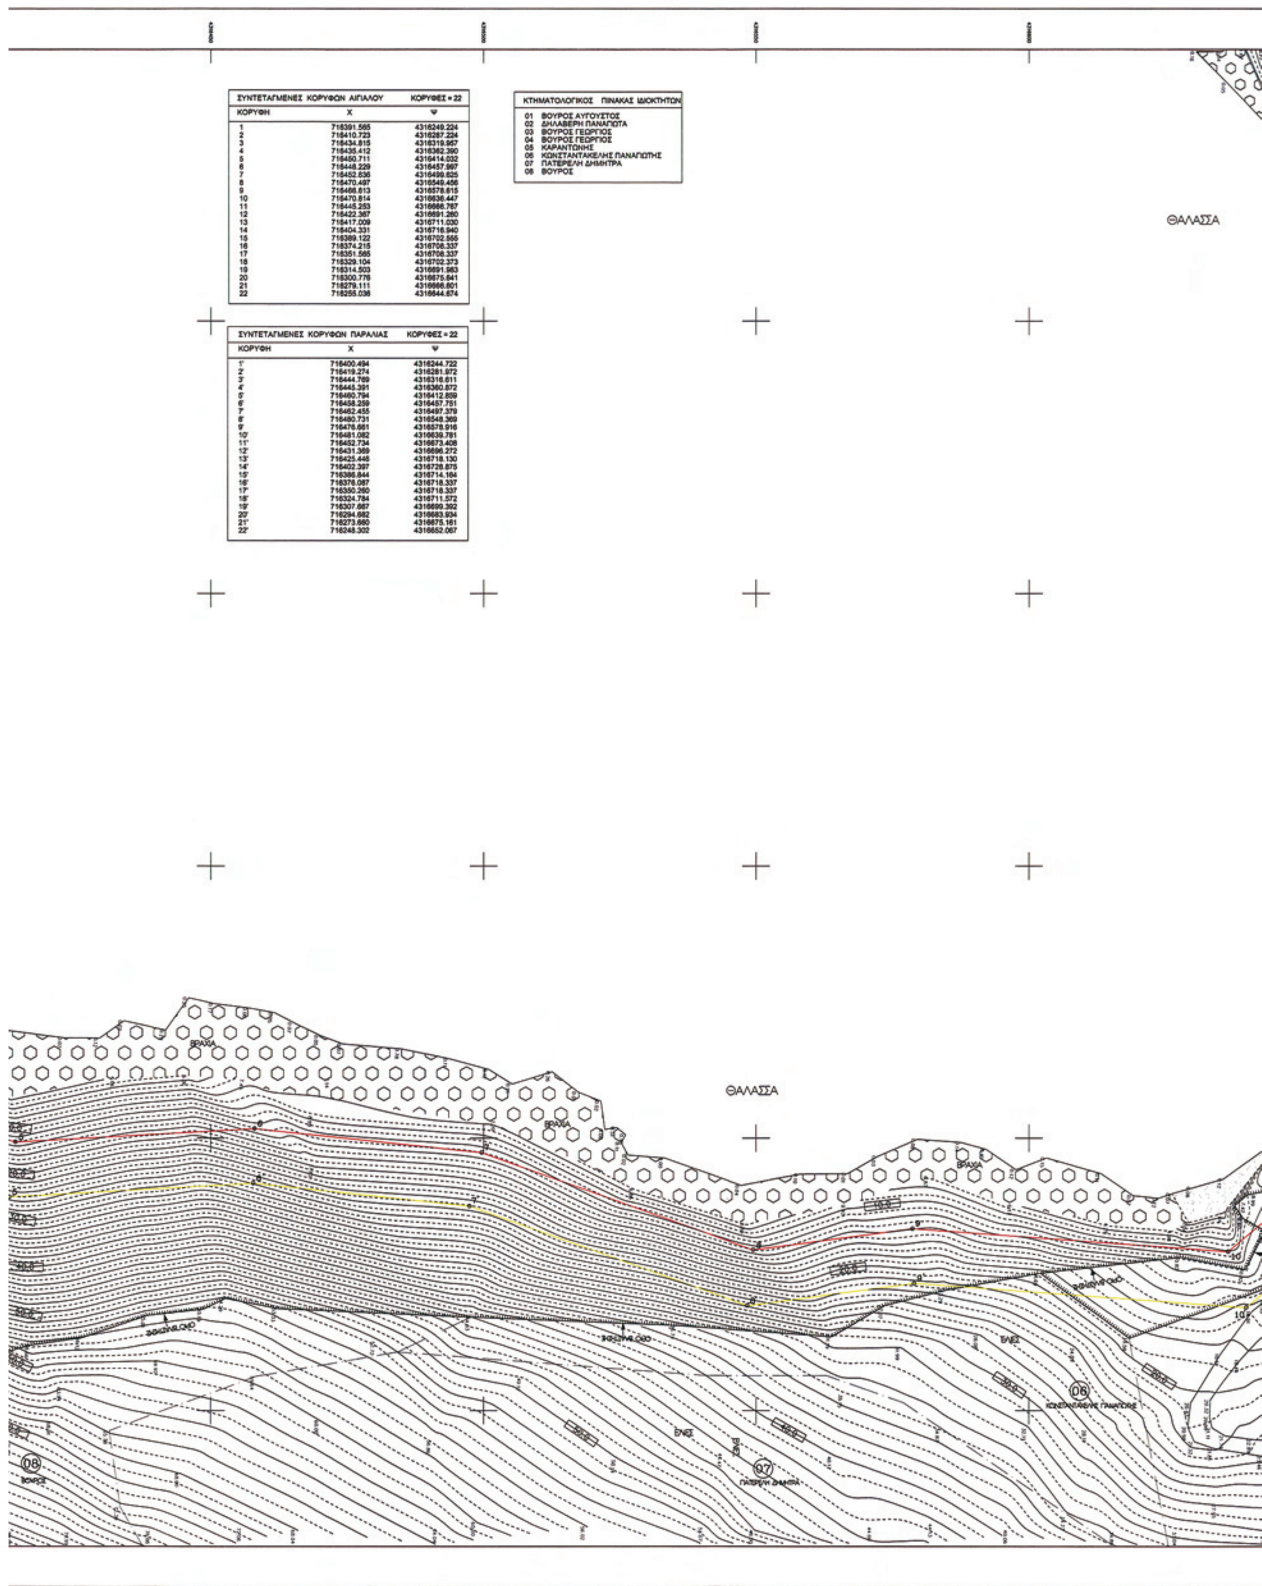

ΣΥΝΤΕΤΑΓΜΕΝΕΣ ΚΟΡΥΦΩΝ ΑΙΓΙΑΛΟΥ — ΚΟΡΥΦΕΣ = 22


ΚΟΡΥΦΗ	Χ	Ψ
1	716391.565	4316249.224
2	716410.723	4316287.224
3	716434.815	4316319.957
4	716435.412	4316362.390
5	716450.711	4316414.032
6	716448.229	4316457.987
7	716452.636	4316499.625
8	716470.497	4316549.456
9	716466.613	4316578.615
10	716470.814	4316636.447
11	716445.253	4316666.767
12	716422.367	4316691.260
13	716417.009	4316711.030
14	716404.331	4316716.940
15	716389.122	4316702.555
16	716374.215	4316706.337
17	716351.565	4316706.337
18	716329.104	4316702.373
19	716314.503	4316691.983
20	716300.776	4316675.641
21	716279.111	4316666.601
22	716255.036	4316644.674

ΣΥΝΤΕΤΑΓΜΕΝΕΣ ΚΟΡΥΦΩΝ ΠΑΡΑΛΙΑΣ — ΚΟΡΥΦΕΣ = 22

ΚΟΡΥΦΗ	Χ	Ψ
1'	716400.494	4316244.722
2'	716419.274	4316281.972
3'	716444.769	4316316.611
4'	716445.391	4316360.872
5'	716460.794	4316412.859
6'	716458.259	4316457.751
7'	716462.455	4316497.379
8'	716480.731	4316548.369
9'	716476.661	4316578.916
10'	716481.082	4316639.781
11'	716452.734	4316673.408
12'	716431.369	4316696.272
13'	716425.446	4316718.130
14'	716402.397	4316728.875
15'	716386.844	4316714.164
16'	716376.087	4316718.337
17'	716350.260	4316718.337
18'	716324.784	4316711.572
19'	716307.667	4316699.392
20'	716294.682	4316683.934
21'	716273.660	4316675.161
22'	716248.302	4316652.067

ΚΤΗΜΑΤΟΛΟΓΙΚΟΣ ΠΙΝΑΚΑΣ ΙΔΙΟΚΤΗΤΩΝ

01	ΒΟΥΡΟΣ ΑΥΓΟΥΣΤΟΣ
02	ΔΗΛΑΒΕΡΗ ΠΑΝΑΓΙΩΤΑ
03	ΒΟΥΡΟΣ ΓΕΩΡΓΙΟΣ
04	ΒΟΥΡΟΣ ΓΕΩΡΓΙΟΣ
05	ΚΑΡΑΝΤΩΝΗΣ
06	ΚΩΝΣΤΑΝΤΑΚΕΛΗΣ ΠΑΝΑΓΙΩΤΗΣ
07	ΠΑΤΕΡΕΛΗ ΔΗΜΗΤΡΑ
08	ΒΟΥΡΟΣ

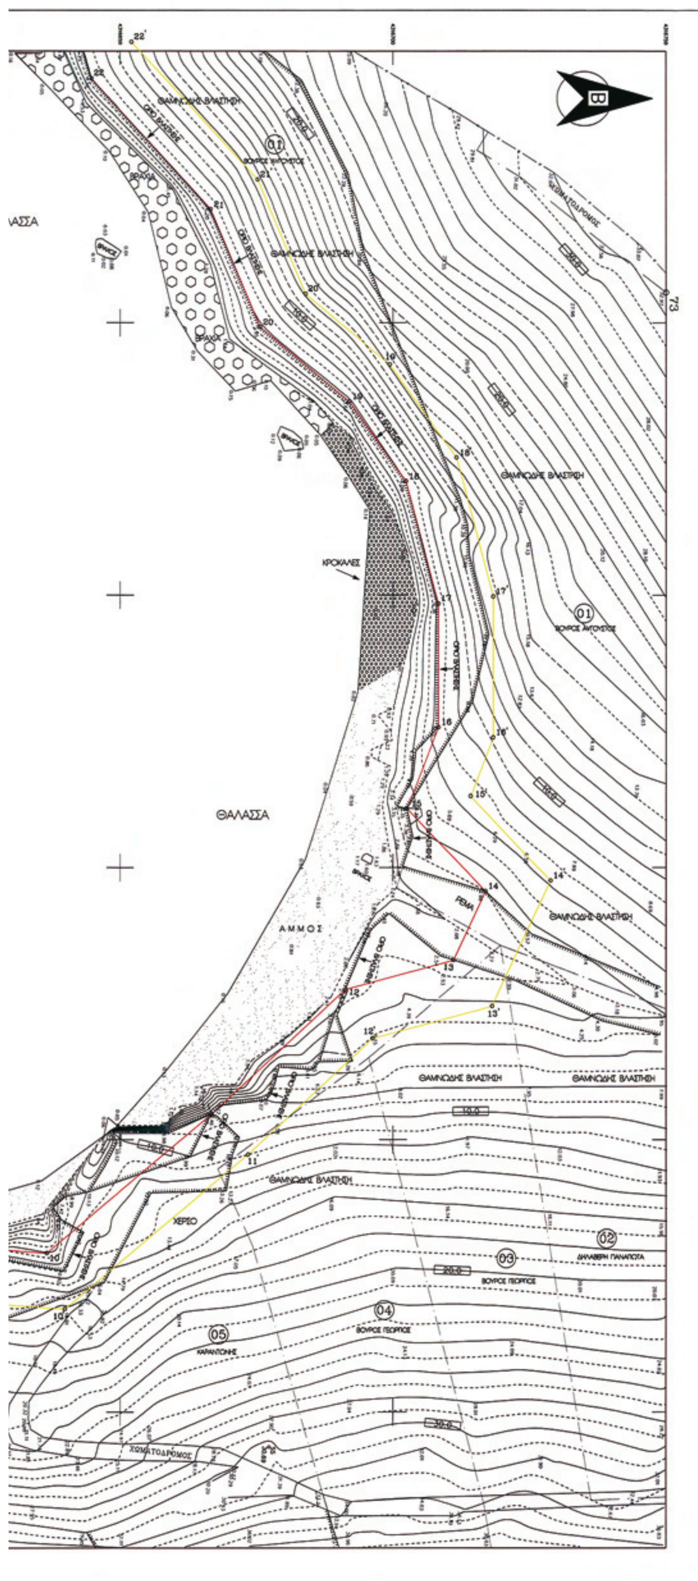



ΑΠΟΣΠΑΣΜΑ ΧΑΡΤΗ ΓΥΣ 1:50000 ΠΛΩΜΑΡΙ-ΜΥΤΙΛΗΝΗ

ΓΡΑΦΕΙΟ ΜΕΛΕΤΩΝ & ΕΦΑΡΜΟΓΩΝ
ΣΟΥΡΔΗΣ Α. ΕΥΑΓΓΕΛΟΣ
ΤΟΠΟΓΡΑΦΟΣ ΜΗΧΑΝΙΚΟΣ Ε.Μ.Π.

ΚΤΗΜΑΤΟΓΡΑΦΙΚΟ-ΥΨΟΜΕΤΡΙΚΟ ΔΙΑΓΡΑΜΜΑ
ΚΑΘΟΡΙΣΜΟΥ ΟΡΙΟΓΡΑΜΜΩΝ ΑΙΓΙΑΛΟΥ ΚΑΙ ΠΑΡΑΛΙΑΣ

ΕΡΓΟ: ΚΑΘΟΡΙΣΜΟΣ ΟΡΙΟΓΡΑΜΜΩΝ ΑΙΓΙΑΛΟΥ-ΠΑΡΑΛΙΑΣ

ΕΝΔΙΑΦΕΡΟΜΕΝΟΣ:
ΧΑΤΖΗΓΙΑΝΝΗΣ ΕΥΣΤΡΑΤΙΟΣ

ΠΕΡΙΟΧΗ: ΝΤΑΛΑΝΤΟΣ
ΤΟΠΙΚΟΥ ΔΙΑΜΕΡΙΣΜΑΤΟΣ:ΠΑΠΑΔΟΥ
ΔΗΜΟΥ: ΓΕΡΑΣ
ΝΗΣΟΥ: ΛΕΣΒΟΥ
ΝΟΜΟΥ: ΛΕΣΒΟΥ

ΚΛΙΜΑΚΑ 1 : 500	ΑΝΑΘΕΩΡΗΣΗ:01 ΕΚΔΟΣΗ:01
ΗΜΕΡΟΜΗΝΙΑ ΙΑΝΟΥΑΡΙΟΣ 2008	ΑΡ.ΣΧΕΔΙΟΥ:ΤΔ-1
ΕΛΕΓΧΘΗΚΕ και ΘΕΩΡΗΘΗΚΕ Για την ακρίβεια της αποτύπωσης 26/4/2008 ΕΛΕΝΗ ΜΗΤΡΙΤΣΑ ΠΕ/Α' ΤΟΠ. ΜΗΧ/ΚΩΝ	ΣΥΝΤΑΞΗ

Αριθμ. 1872 (2)

Κήρυξη ως αναδασωτέας εποικιστικής δασικής εκτάσεως 1.122,47 τετραγωνικών μέτρων, του τεμαχίου 82 του Αγροκτήματος Όρμας, Δ.Δ. Όρμας, του Δήμου Αριδαίας του Νομού Πέλλας.

Η ΓΕΝΙΚΗ ΓΡΑΜΜΑΤΕΑΣ
ΠΕΡΙΦΕΡΕΙΑΣ ΚΕΝΤΡΙΚΗΣ ΜΑΚΕΔΟΝΙΑΣ

Έχοντας υπόψη:

1. Την παρ. 3 του άρθρου 117 του Συντάγματος της χώρας.

2. Τις περί διοικητικής αποκέντρωσης διατάξεις του Ν. 3200/1955.

3. Τις δ/ξεις του Ν. 998/79 «Περί προστασίας δασών και δασικών εν γένει εκτάσεων» και ειδικότερα:

α) του αρθ. 41 παρ. 1

β) του αρθ. 38 παρ. 1

γ) του αρθ. 70 όπως τροποποιήθηκε με το αρ. 29 § 1 του Ν. 2081/1992 και συμπληρώθηκε με το αρθρ. 12 παρ. 2 του Ν. 2040/92 και αντικαταστάθηκε με το άρθροί § 15 του Ν. 3208/03.

4. Τις δ/γές του Υπ. Γεωργίας:

α) 160417/1180/80,

β) 182447/3049/80,

γ) 154659/24.05.82

5. Το Ν. 2503/97 «Διοίκηση, οργάνωση, στελέχωση της Περιφέρειας κλπ».

6. Την με αριθμό 8063/13.11.2008 (ΦΕΚ 2317Β΄)απόφαση του Γενικού Γραμματέα Περιφέρειας Κεντρ. Μακεδονίας, «Ανάθεση αρμοδιοτήτων σε Υπηρεσίες της Π.Κ.Μ. και μεταβίβαση του δικαιώματος υπογραφής "Με εντολή Γενικού Γραμματέα" αποφάσεων εγγράφων και άλλων πράξεων στον Προϊστάμενο της Γενικής Δ/νσης, στους Προϊσταμένους Δ/νσεων, Τμημάτων και Γραφείων των Υπηρεσιών της Π.Κ.Μ.»

7. Την με αρ. 2603/11.06.2010 πρόταση του Δασαρχείου Αριδαίας περί κήρυξης αναδασωτέας της αναφερόμενης στο θέμα έκτασης, αποφασίζουμε:

Κηρύσσουμε αναδασωτέα, εποικιστική δασική έκταση 1.122,47 τετραγωνικών μέτρων (χιλίων εκατόν είκοσι δύο τ.μ. και 47 τ.εκ.), με σκοπό την αποκατάσταση της δασικής βλάστησης με φυσική αναδάσωση, η οποία βρίσκεται στη θέση «τεμάχιο 82», του Αγροκτήματος Όρμας Τοπικού Διαμερίσματος Όρμας , Δήμου Αριδαίας, Νομού Πέλλας, που διαπιστώθηκε ότι εκχερσώθηκε παράνομα κατά την 10η Ιουνίου 2010. Η έκταση αυτή προσδιορίζεται από τα στοιχεία 1, 2, 3, 4, 5, 6, 7, 8, 9, 10, 11, 12, 1 όπως φαίνονται στο συνημμένο τοπογραφικό διάγραμμα και η θέση της είναι σημειωμένη σε απόσπασμα φύλλου χάρτη ΓΥΣ με κλιμ. 1:25000 που προέρχεται από μεγέθυνση του Φ.Χ. ΓΥΣ «ΑΡΝΙΣΣΑ» κλιμ. 1:50000, τα οποία αποτελούν αναπόσπαστο μέρος της απόφασης αυτής.

Η έκταση έχει όρια:

Ανατολικά: Με δασική έκταση

Δυτικά: Με πρανές ασφαλτοστρωμένης δασικής οδού

Βόρεια: Με αγροτική οδό και δασική έκταση

Νότια: Με δασική έκταση.


Η απόφαση αυτή να δημοσιευθεί στην Εφημερίδα της Κυβερνήσεως.

Έδεσσα, 24 Ιουνίου 2010

Με εντολή Γενικού Γραμματέα Περιφέρειας
Η Προϊσταμένη Διεύθυνσης Δασών
ΑΝΝΑ ΒΛΑΧΑΚΗ


ΤΟΠΟΓΡΑΦΙΚΟ ΔΙΑΓΡΑΜΜΑ

Δημόσιας εποικιστικής δασικής έκτασης εμβαδού 1.122,47 τ.μ. εντός του κοινόχρηστου τεμαχίου 82 του αγροκτήματος Όρμας του Δ.Δ. Όρμας Δήμου Αριδαίας η οποία εκχερσώθηκε παράνομα με χωματουργικό μηχάνημα.

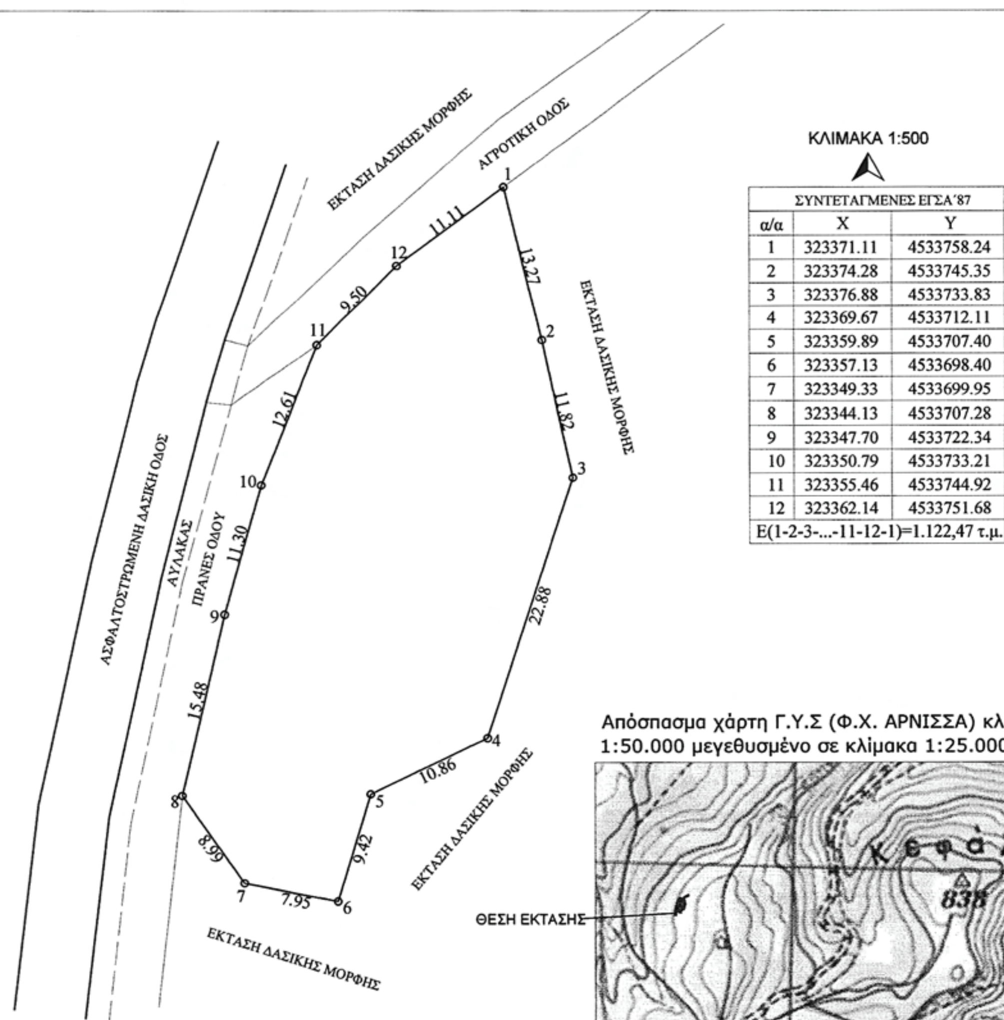

ΣΥΝΤΕΤΑΓΜΕΝΕΣ ΕΓΣΑ΄87		
α/α	X	Y
1	323371.11	4533758.24
2	323374.28	4533745.35
3	323376.88	4533733.83
4	323369.67	4533712.11
5	323359.89	4533707.40
6	323357.13	4533698.40
7	323349.33	4533699.95
8	323344.13	4533707.28
9	323347.70	4533722.34
10	323350.79	4533733.21
11	323355.46	4533744.92
12	323362.14	4533751.68
E(1-2-3-...-11-12-1)=1.122,47 τ.μ.		

Απόσπασμα χάρτη Γ.Υ.Σ (Φ.Χ. ΑΡΝΙΣΣΑ) κλίμακας 1:50.000 μεγεθυσμένο σε κλίμακα 1:25.000

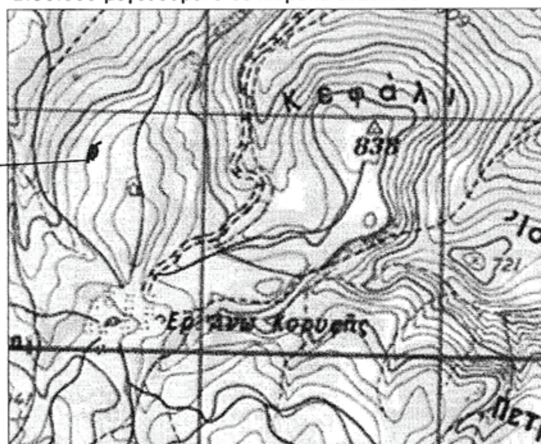

ΕΘΝΙΚΟ ΤΥΠΟΓΡΑΦΕΙΟ
Για τεχνικούς λόγους στο σχεδιάγραμμα, έγινε σμίκρυνση, κατά ποσοστό 79%

ΘΕΩΡΗΘΗΚΕ
Εδεσσα 24-06-2010
Ο Δ/ντής Δασών Ν. Πέλλας
Άννα Βλαχάκη
Δασολόγος

ΘΕΩΡΗΘΗΚΕ/ΕΛΕΓΧΘΗΚΕ
Αριδαία 11-6-10
Ε.Γ.Π.Κ.Μ.
Ο Δασάρχης
ΝΙΚΟΛΑΟΣ ΜΕΝΤΗΣ
ΔΑΣΟΛΟΓΟΣ

Αριδαία 11-6-2010
Ο Συντάκτης
Μηνάς Χασάπης
Δασολόγος

ΕΘΝΙΚΟ ΤΥΠΟΓΡΑΦΕΙΟ

ΕΦΗΜΕΡΙΣ ΤΗΣ ΚΥΒΕΡΝΗΣΕΩΣ

ΠΕΡΙΦΕΡΕΙΑΚΑ ΓΡΑΦΕΙΑ ΠΩΛΗΣΗΣ Φ.Ε.Κ.

ΘΕΣΣΑΛΟΝΙΚΗ - Βασ. Όλγας 227 **23104 23956**
ΠΕΙΡΑΙΑΣ - Ευρυπίδου 63 **210 4135228**
ΠΑΤΡΑ - Κορίνθου 327 **2610 638109**
ΙΩΑΝΝΙΝΑ - Διοικητήριο **26510 87215**
ΚΟΜΟΤΗΝΗ - Δημοκρατίας 1 **25310 22858**
ΛΑΡΙΣΑ - Διοικητήριο **2410 597449**
ΗΡΑΚΛΕΙΟ - Πεδιάδος 2 **2810 300781**
ΜΥΤΙΛΗΝΗ - Πλ. Κωνσταντινουπόλεως 1 **22510 46654**

ΤΙΜΗ ΠΩΛΗΣΗΣ ΦΥΛΛΩΝ ΤΗΣ ΕΦΗΜΕΡΙΔΟΣ ΤΗΣ ΚΥΒΕΡΝΗΣΕΩΣ

Σε έντυπη μορφή:

- Για τα Φ.Ε.Κ. από 1 έως 16 σελίδες σε 1 € προσαυξανόμενη κατά 0,20 € για κάθε επιπλέον οκτασέλιδο ή μέρος αυτού.
- Για τα φωτοαντίγραφα Φ.Ε.Κ. σε 0,15 € ανά σελίδα.

Σε μορφή DVD/CD:

Τεύχος	Ετήσια έκδοση	Τριμηνιαία έκδοση	Μηνιαία έκδοση
Α΄	150 €	40 €	15 €
Β΄	300 €	80 €	30 €
Γ΄	50 €	-	-
Υ.Ο.Δ.Δ.	50 €	-	-
Δ΄	110 €	30 €	-

Τεύχος	Ετήσια έκδοση	Τριμηνιαία έκδοση	Μηνιαία έκδοση
Α.Α.Π.	110 €	30 €	-
Ε.Β.Ι.	100 €	-	-
Α.Ε.Δ.	5 €	-	-
Δ.Δ.Σ.	200 €	-	20 €
Α.Ε.-Ε.Π.Ε. και Γ.Ε.Μ.Η.	-	-	100 €

- Η τιμή πώλησης μεμονωμένων Φ.Ε.Κ. σε μορφή cd-rom από εκείνα που διατίθενται σε ψηφιακή μορφή και μέχρι 100 σελίδες, σε 5 € προσαυξανόμενη κατά 1 € ανά 50 σελίδες.
- Η τιμή πώλησης σε μορφή cd-rom/dvd, δημοσιευμάτων μιας εταιρείας στο τεύχος Α.Ε.-Ε.Π.Ε. και Γ.Ε.ΜΗ. σε 5 € ανά έτος.

ΠΑΡΑΓΓΕΛΙΑ ΚΑΙ ΑΠΟΣΤΟΛΗ Φ.Ε.Κ.: Τηλεφωνικά: 210 4071010 - fax: 210 4071010 - internet: http://www.et.gr

ΕΤΗΣΙΕΣ ΣΥΝΔΡΟΜΕΣ Φ.Ε.Κ.

Τεύχος	Έντυπη μορφή	Ψηφιακή μορφή
Α΄	225 €	190 €
Β΄	320 €	225 €
Γ΄	65 €	Δωρεάν
Υ.Ο.Δ.Δ.	65 €	Δωρεάν
Δ΄	160 €	80 €
Α.Α.Π.	160 €	80 €
Ε.Β.Ι.	65 €	33 €

Τεύχος	Έντυπη μορφή	Ψηφιακή μορφή
Α.Ε.Δ.	10 €	Δωρεάν
Α.Ε.-Ε.Π.Ε. και Γ.Ε.Μ.Η.	2.250 €	645 €
Δ.Δ.Σ.	225 €	95 €
Α.Σ.Ε.Π.	70 €	Δωρεάν
Ο.Π.Κ.	-	Δωρεάν
Α΄ + Β΄ + Δ΄ + Α.Α.Π.	-	450 €

- Το τεύχος Α.Σ.Ε.Π. (έντυπη μορφή) θα αποστέλλεται σε συνδρομητές ταχυδρομικά, με την επιβάρυνση των 70 €, ποσό το οποίο αφορά τα ταχυδρομικά έξοδα..
- Για την παροχή πρόσβασης μέσω διαδικτύου σε Φ.Ε.Κ. προηγουμένων ετών και συγκεκριμένα στα τεύχη: α) Α, Β, Δ, ΑΑΠ, Ε.Β.Ι. και Δ.Δ.Σ, η τιμή προσαυξάνεται, πέραν του ποσού της ετήσιας συνδρομής του 2007, κατά 40 € ανά έτος και ανά τεύχος και β) για το τεύχος Α.Ε.-Ε.Π.Ε. & Γ.Ε.ΜΗ, κατά 60 € ανά έτος παλαιότητας.

- Η καταβολή γίνεται σε όλες τις Δημόσιες Οικονομικές Υπηρεσίες (Δ.Ο.Υ.). Το πρωτότυπο διπλότυπο (έγγραφο αριθμ. πρωτ. 9067/28.2.2005 2η Υπηρεσία Επιτρόπου Ελεγκτικού Συνεδρίου) με φροντίδα των ενδιαφερομένων, πρέπει να αποστέλλεται ή να κατατίθεται στο Εθνικό Τυπογραφείο (Καποδιστρίου 34, Τ.Κ. 104 32 Αθήνα).
- Σημειώνεται ότι φωτοαντίγραφα διπλοτύπων, ταχυδρομικές Επιταγές για την εξόφληση της συνδρομής, δεν γίνονται δεκτά και θα επιστρέφονται.
- Οι οργανισμοί τοπικής αυτοδιοίκησης, τα νομικά πρόσωπα δημοσίου δικαίου, τα μέλη της Ένωσης Ιδιοκτητών Ημερησίου Τύπου Αθηνών και Επαρχίας, οι τηλεοπτικοί και ραδιοφωνικοί σταθμοί, η Ε.Σ.Η.Ε.Α, τα τριτοβάθμια συνδικαλιστικά Όργανα και οι τριτοβάθμιες επαγγελματικές ενώσεις δικαιούνται έκπτωσης πενήντα τοις εκατό (50%) επί της ετήσιας συνδρομής (τρέχον έτος + παλαιότητα).
- Το ποσό υπέρ ΤΑ.Π.Ε.Τ. [5% επί του ποσού συνδρομής (τρέχον έτος + παλαιότητα)], καταβάλλεται ολόκληρο (Κ.Α.Ε. 3512) και υπολογίζεται πριν την έκπτωση.
- Στην Ταχυδρομική συνδρομή του τεύχους Α.Σ.Ε.Π. δεν γίνεται έκπτωση.

Πληροφορίες για δημοσιεύματα που καταχωρούνται στα Φ.Ε.Κ. στο τηλ.: 210 527900.
Φωτοαντίγραφα παλαιών Φ.Ε.Κ.: Μάρνη 8, τηλ.: 210 8220885, 210 8222924, 210 5279050.
Οι πολίτες έχουν τη δυνατότητα ελεύθερης ανάγνωσης των δημοσιευμάτων που καταχωρούνται σε όλα τα τεύχη της Εφημερίδας της Κυβερνήσεως πλην εκείνων που καταχωρούνται στο τεύχος Α.Ε.-Ε.Π.Ε. από την ιστοσελίδα του Εθνικού Τυπογραφείου (www.et.gr)

ΟΙ ΥΠΗΡΕΣΙΕΣ ΕΞΥΠΗΡΕΤΗΣΗΣ ΠΟΛΙΤΩΝ ΛΕΙΤΟΥΡΓΟΥΝ ΚΑΘΗΜΕΡΙΝΑ ΑΠΟ 08:00 ΜΕΧΡΙ 13:00



ΑΠΟ ΤΟ ΕΘΝΙΚΟ ΤΥΠΟΓΡΑΦΕΙΟ
ΚΑΠΟΔΙΣΤΡΙΟΥ 34 * ΑΘΗΝΑ 104 32 * ΤΗΛ. 210 52 79 000 * FAX 210 52 21 004
ΗΛΕΚΤΡΟΝΙΚΗ ΔΙΕΥΘΥΝΣΗ: http://www.et.gr – e-mail: webmaster.et@et.gr